

Autotalliin tyypipiirustukset

Suunnitelmiin käyttäjällä on oikeus rakentaa yksityiseen käyttöön suunnitelmien mukainen rakennus ja liittää suunnitelmat sellaisenaan rakennusluvan liitteeksi. Suunnitelmat ovat Ratkon Oy:n omaisuutta, eikä niitä saa muokata, kopioida, myydä tai muutoin jakaa ilman erillistä sopimusta. Ratkon Oy ei vastaa suunnitelmien mahdollisesti sisältämistä virheistä aiheutuneista kustannuksista, tai muistakaan kustannuksista, vaan vastuu on suunnitelmien käyttäjällä. Uusimman version suunnitelmista löydät osoitteesta ratkon.fi.

Rakennetyypit

AP1 230 mm

80 mm teräsbetonilaatta
150 mm EPS-100 lattiaeriste

US1 180 mm

25 mm 25x100 k600 45°
98 mm 48x98 k600 pystyrunko
9 mm KXT9-kipsilevy
25 mm 25x100 k600 pystykoolaus
23 mm vaakapanelointi

YP1 25 mm

25 mm 25x100 k300 45°

VK1 83 mm




33 mm Ruukki Classic -lukkosaumapeltikate
25 mm 25x100 k300 ruoteet
30 mm 30x48 naulausrimat
- mm peltikatteen aluskate

Väritys ja materiaalit

- RR23 t.harmaa pelti
- valkoinen puu
- RR21 v.harmaa puu
- harmaa betoni

Laajuustiedot

Pinta-ala < 50 m²

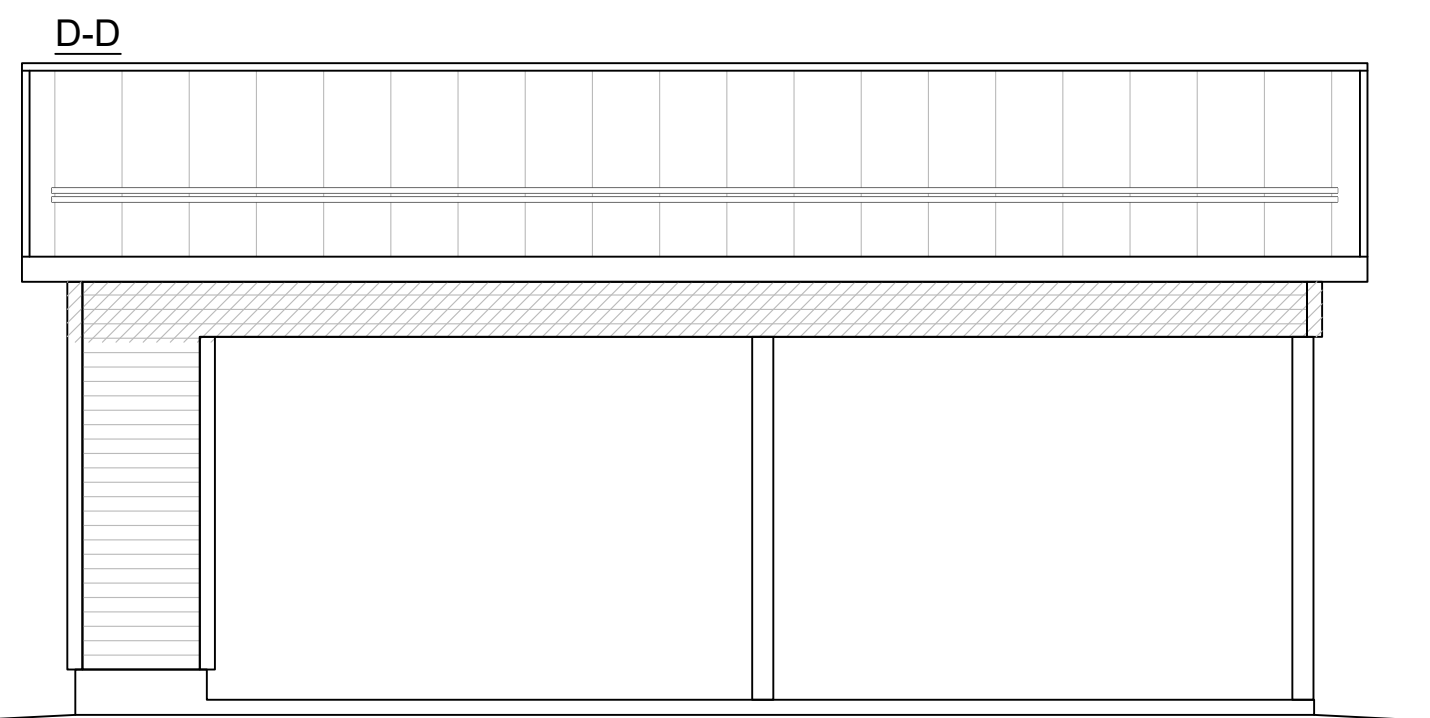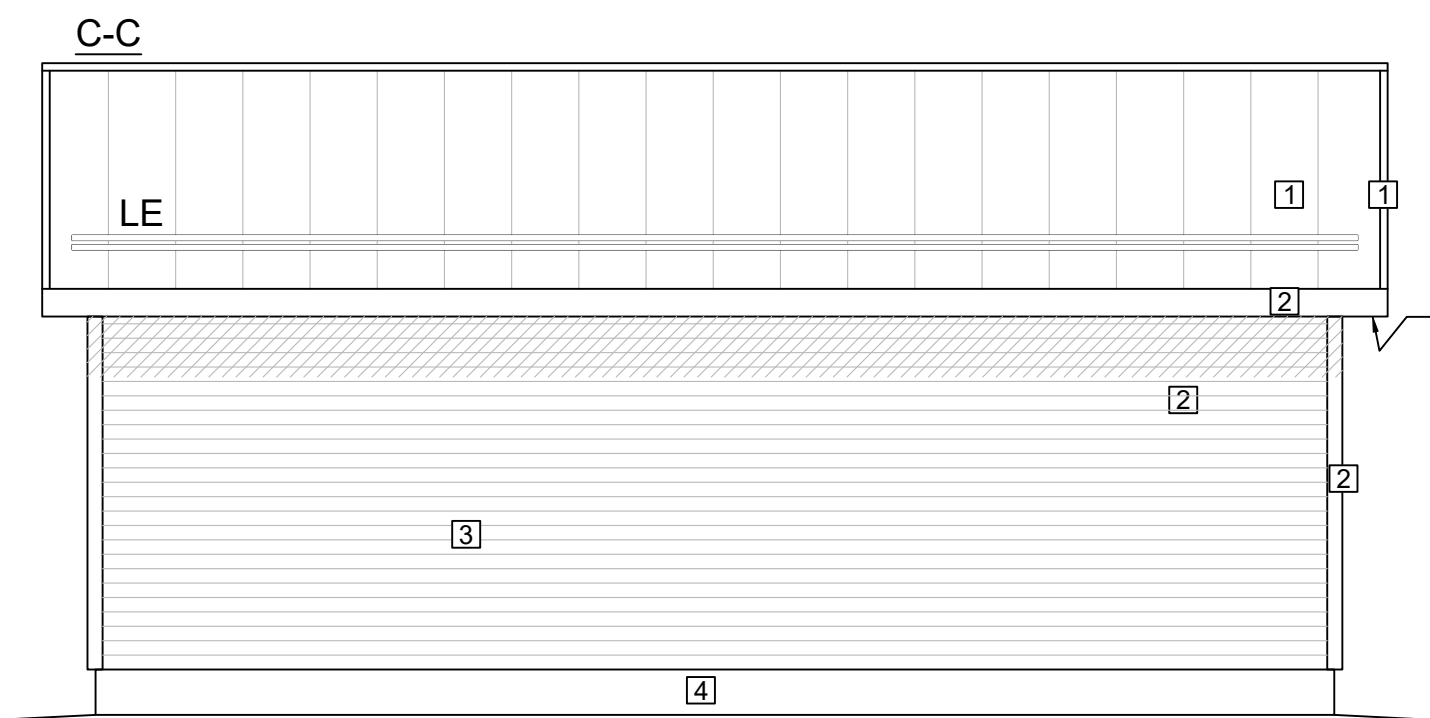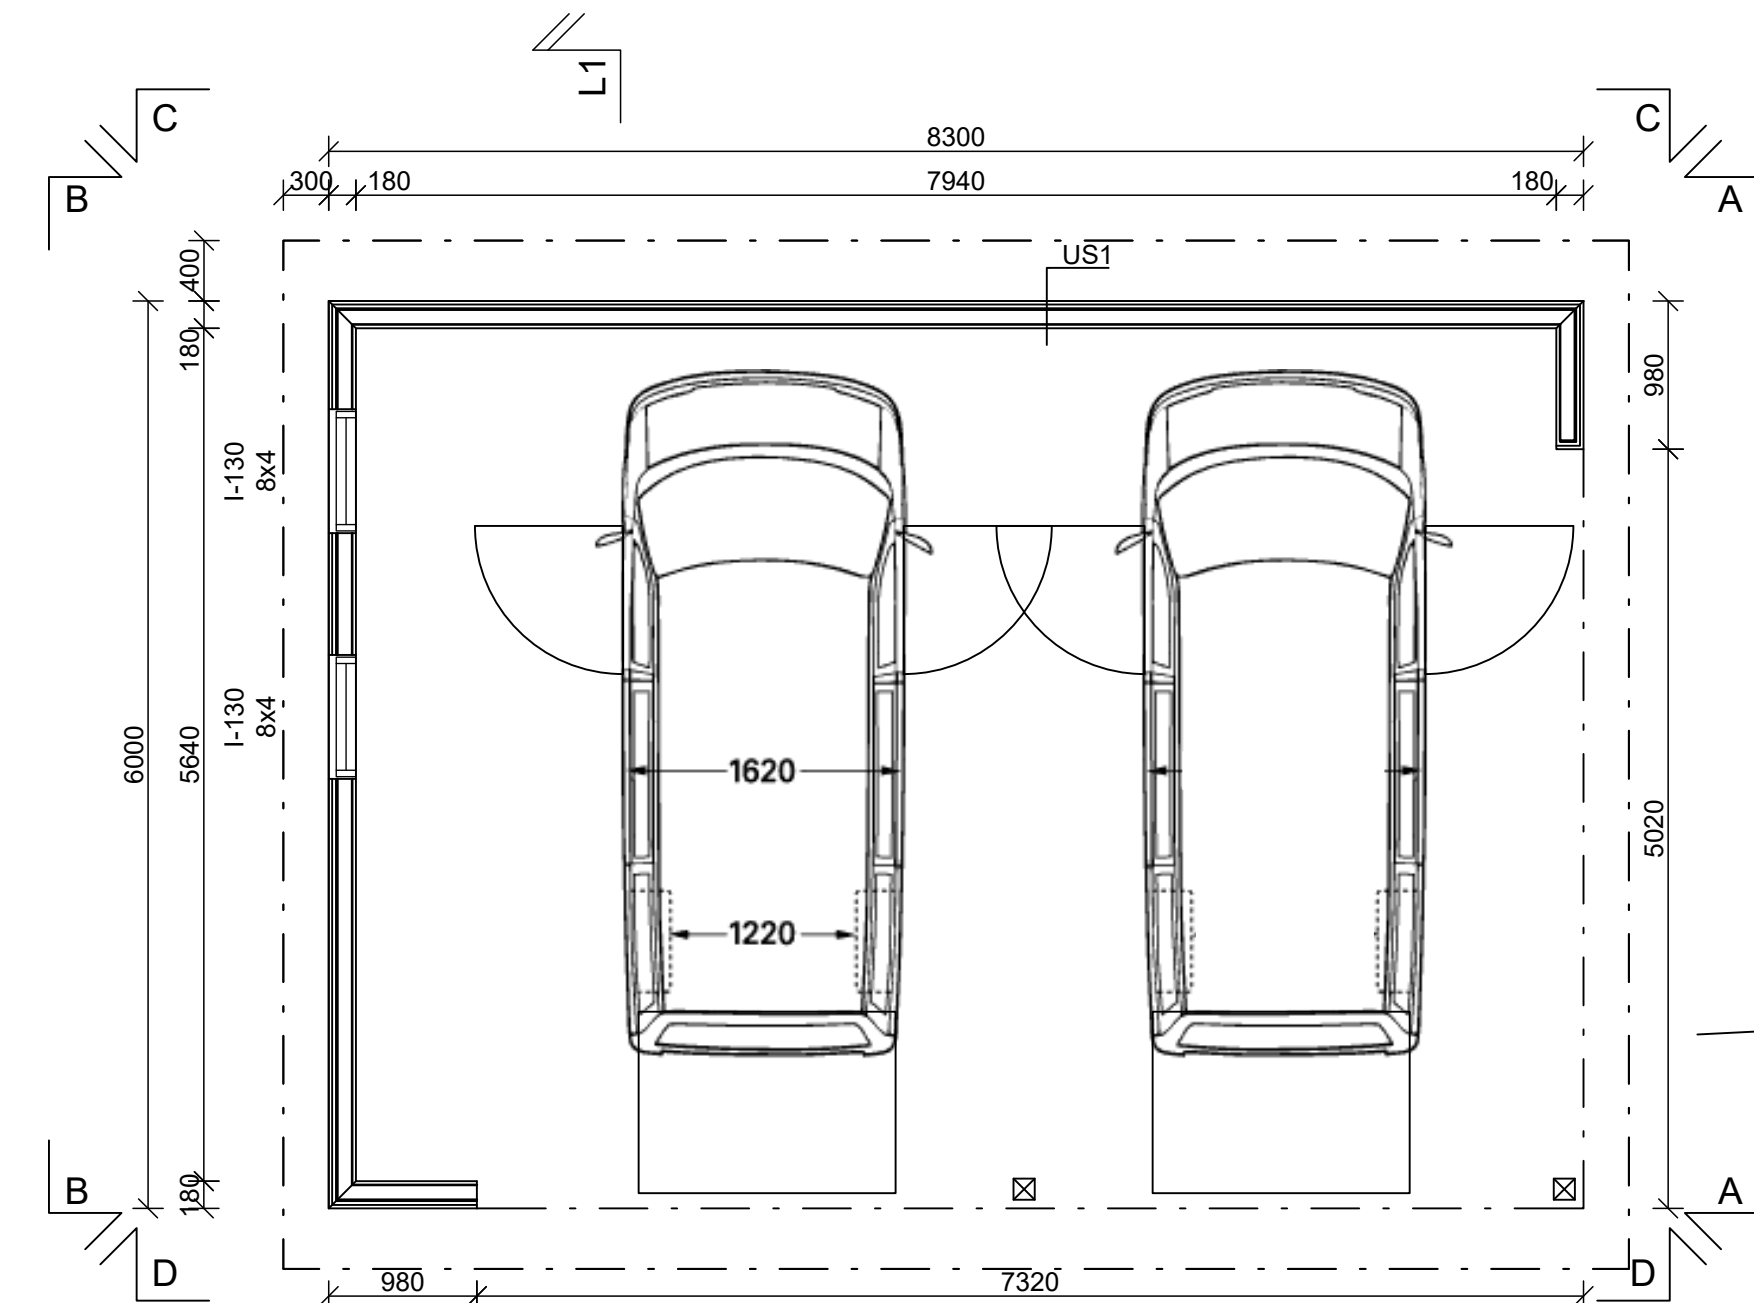

Kaupunginosa/kylä	Kortteli/tila	Tontti/RN:o	Viranomaisten merkintöjä
Rakennustunnus	Tasokoordinaattijärjestelmä/korkeusjärjestelmä		
Rakentamistoimenpide	Piirustustyyppi	Juokseva nro	
UUDISRAKENNUS	PÄÄPIIRUSTUS		
Rakennuskohteen nimi ja osoite	Mittakaava		
RATKON AUTOKATOS AK50	Pohjapiirros	1:50	
	Leikkauspiirros	1:50	
	Julkisivupiirroks	1:50	
	Rakennetyypit		
RATKON OY			
Piirtäjä	Työnumero	Piirustuksen tunnus	Muutos
Suunnittelija	Antti Harri, RI	10.11.2022	R0002 10-1
Tarkastaja			
Vastuullinen suunnittelija: nimi, tutkinto, allekirjoitus ja päiväys		Suunnitteluala	Tiedosto
[Rak.valvontaan nimetty allekirjoittaa sähköisesti]		ARK	R0002-10-1-AR.PÄÄPIIR