

Saunamökin tyyppiirustukset

Suunnitelmien käyttäjällä on oikeus rakentaa yksityiseen käyttöön suunnitelmien mukainen rakennus ja liittää suunnitelmat sellaisenaan rakennusluvan liitteeksi. Suunnitelmat ovat Ratkon Oy:n omaisuutta, eikä niitä saa muokata, kopioida, myydä tai muutoin jakaa ilman erillistä sopimusta. Ratkon Oy ei vastaa suunnitelmien mahdollisesti sisältämistä virheistä aiheutuneista kustannuksista, tai muistakaan kustannuksista, vaan vastuu on suunnitelmien käyttäjällä. Uusimman version suunnitelmista löydät osoitteesta ratkon.fi.

Rakennetyypit

AP1	230 mm	teräsbetonilaatta
	80 mm	EPS-100 lattiaeiste
	150 mm	
VP1	379 mm	OSB/4 -rakennuslevy
	18 mm	välipohjan kannattimet rak.suunn.
	300 mm	mukaan + 100 mm villa
	0,2 mm	PEL-höyrynsulkumuovi
	48 mm	48x48 koolaus rak.suunn. mukaan
	13 mm	KN13-kipsilevy

YP1	447 mm	Ruukki Classic -lukkosaumapeltikate
	33 mm	25x100 k300 ruoteet
	25 mm	30x45 naulausrimat
	30 mm	peltikatteen aluskate
	1 mm	98 mm mit tuuletusrimat
	98 mm	Runkoleijona
	25 mm	yläpohjan kannattimet rak.suunn.
	200 mm	mukaan + 200 mm villa
	0,2 mm	PEL-höyrynsulkumuovi
	48 mm	48x48 koolaus rak.suunn. mukaan
	13 mm	KN13-kipsilevy

Väriyty ja materiaalit








1.	RR23 t.harmaa	pelti
2.	valkoinen	puu
3.	RR21 v.harmaa	puu
4.	harmaa	betoni

Laajuustiedot

Pinta-ala	< 50 m ²
-----------	---------------------

US1

13 mm	KEK13-kipsilevy
48 mm	48x48 k600 pystykoolaus + 45 mm villa
0,2 mm	PEL-höyrynsulkumuovi
98 mm	48x98 k600 pystyrunko + 100 mm villa
9 mm	KXT9-kipsilevy
25 mm	25x100 k600 pystykoolaus
23 mm	vaakapanelointi

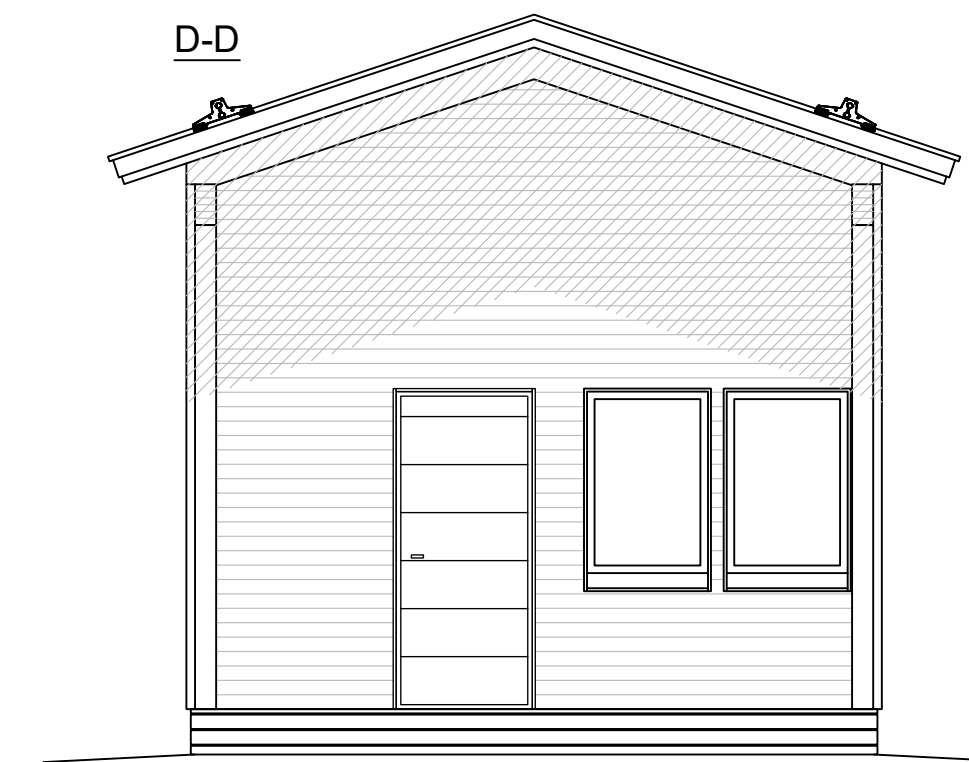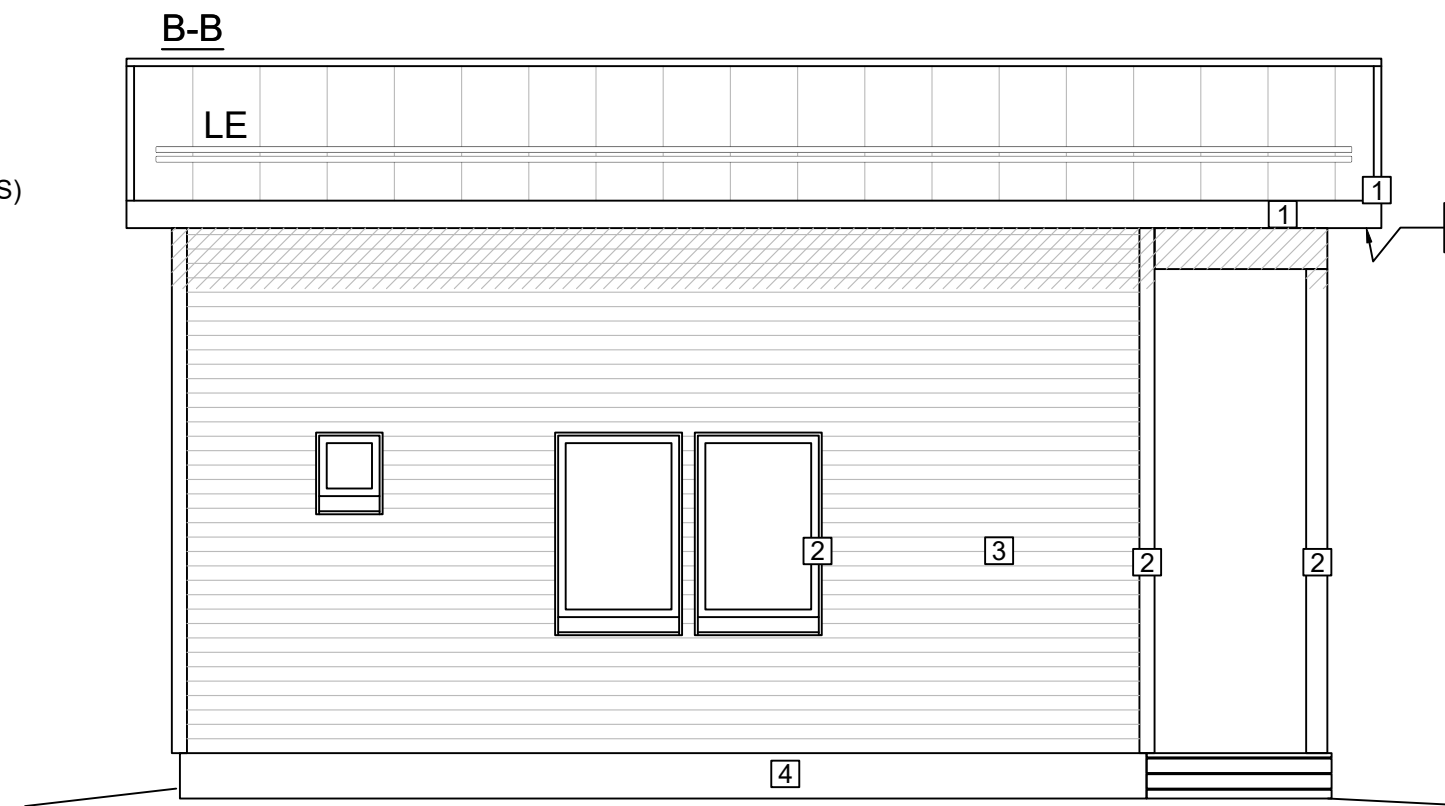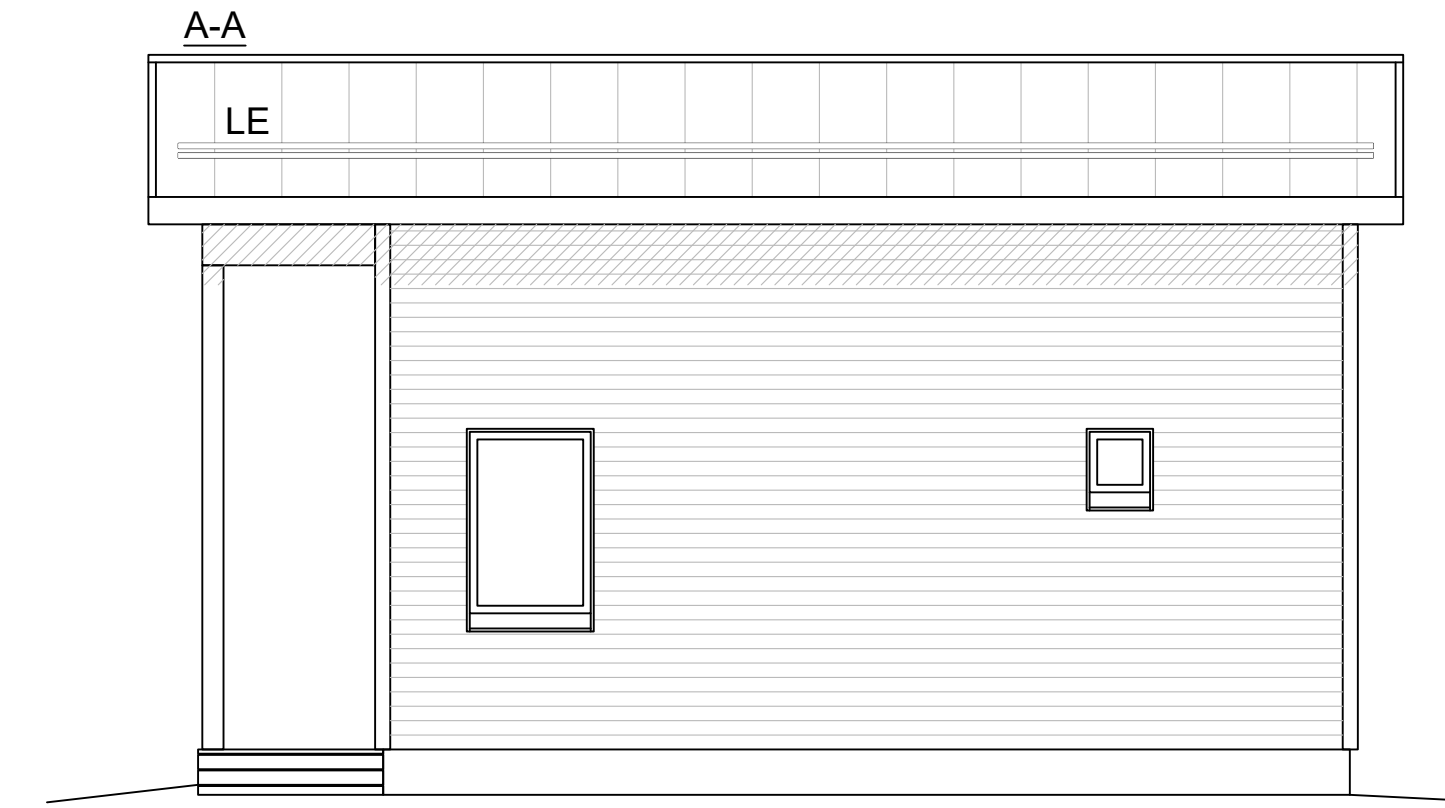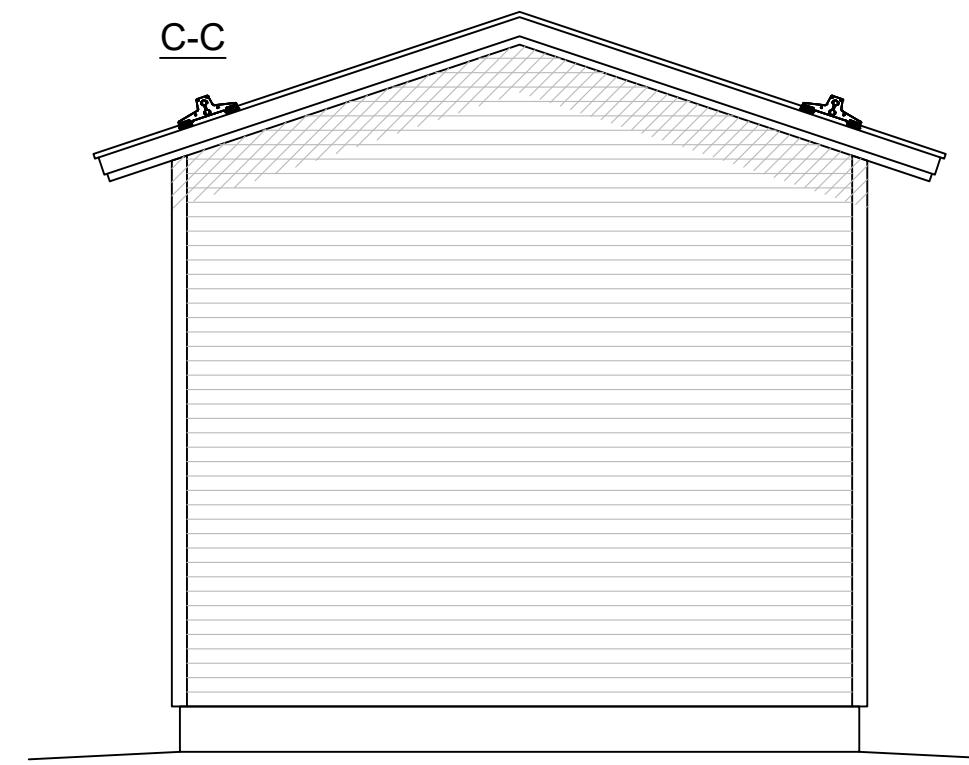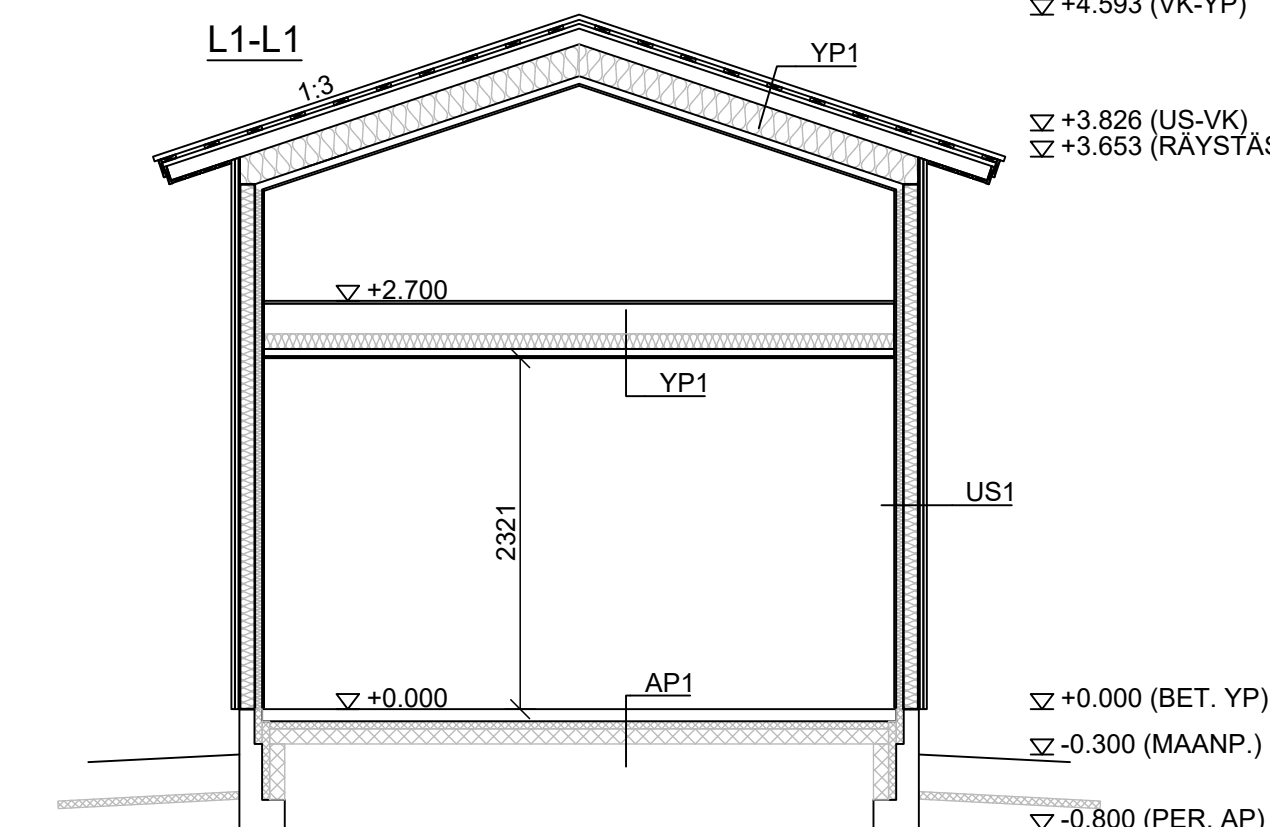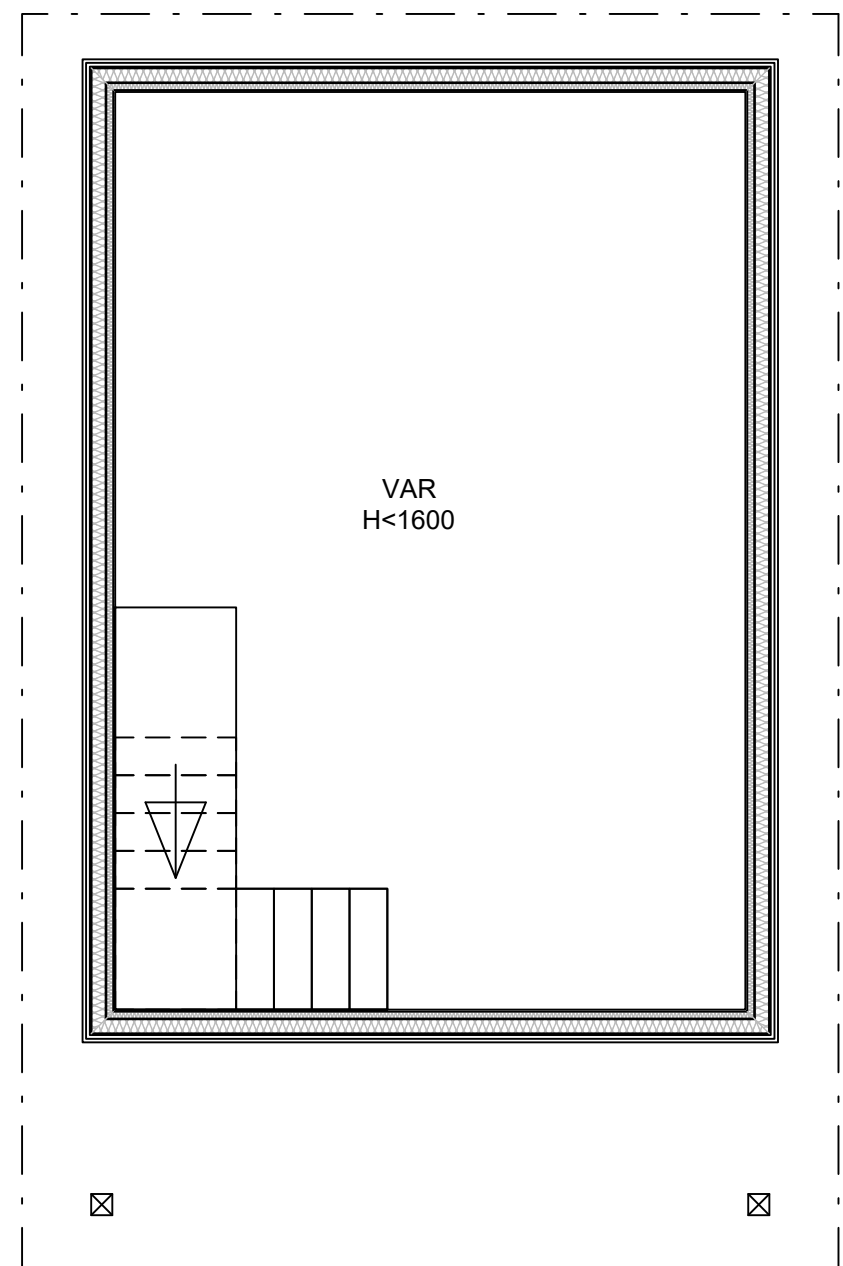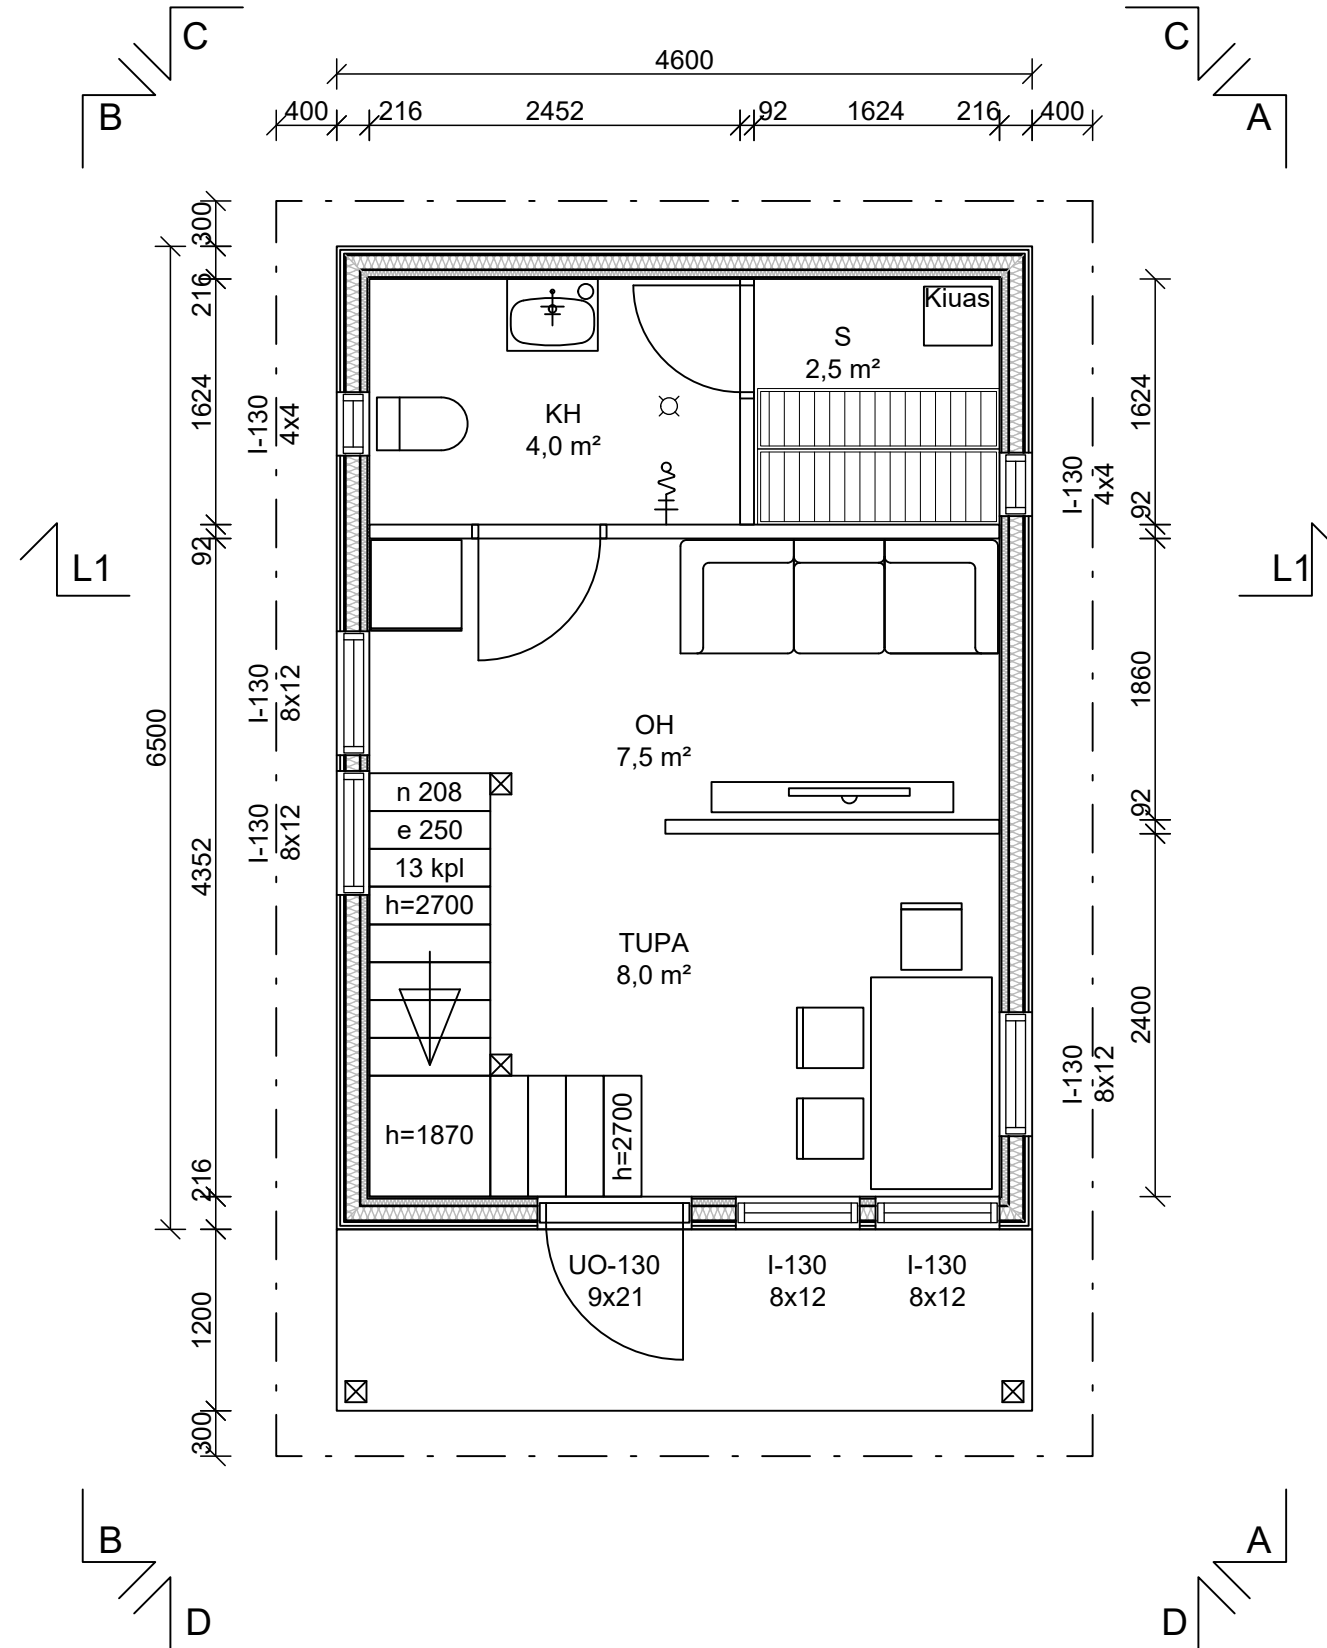

Kaupunginosakylä	Kortteli/tila	Tontti/RN:o	Viranomaisten merkintöjä
Rakennustunnus			Tasokoordinaattijärjestelmä/korkeusjärjestelmä
Rakentamistoimenpide			Piirustuslaji Juokseva nro
UUDISRAKENNUS			PÄÄPIIRUSTUS
Rakennuskohteen nimi ja osoite			Piirustuksen sisältö Mittakaava
RATKON SAUNAMÖKKI SM50			Pohjapiirros 1:50
			Leikkauspiirros 1:50
			Julkisivupiirrookset 1:50
			Rakennetyypit
Suunnittelija			
Piirtäjä		Työnumero	Piirustuksen tunnus Muutos
Suunnittelija	Antti Harri, RI	30.11.2022	R0003 10-1
Tarkastaja			
Vastuullinen suunnittelija: nimi, tutkinto, allekirjoitus ja päiväys		Suunnitteluala	Tiedosto
[Rak.valvontaan nimetty allekirjoittaa sähköisesti]		ARK	R0003-10-1-AR.PÄÄPIIR